



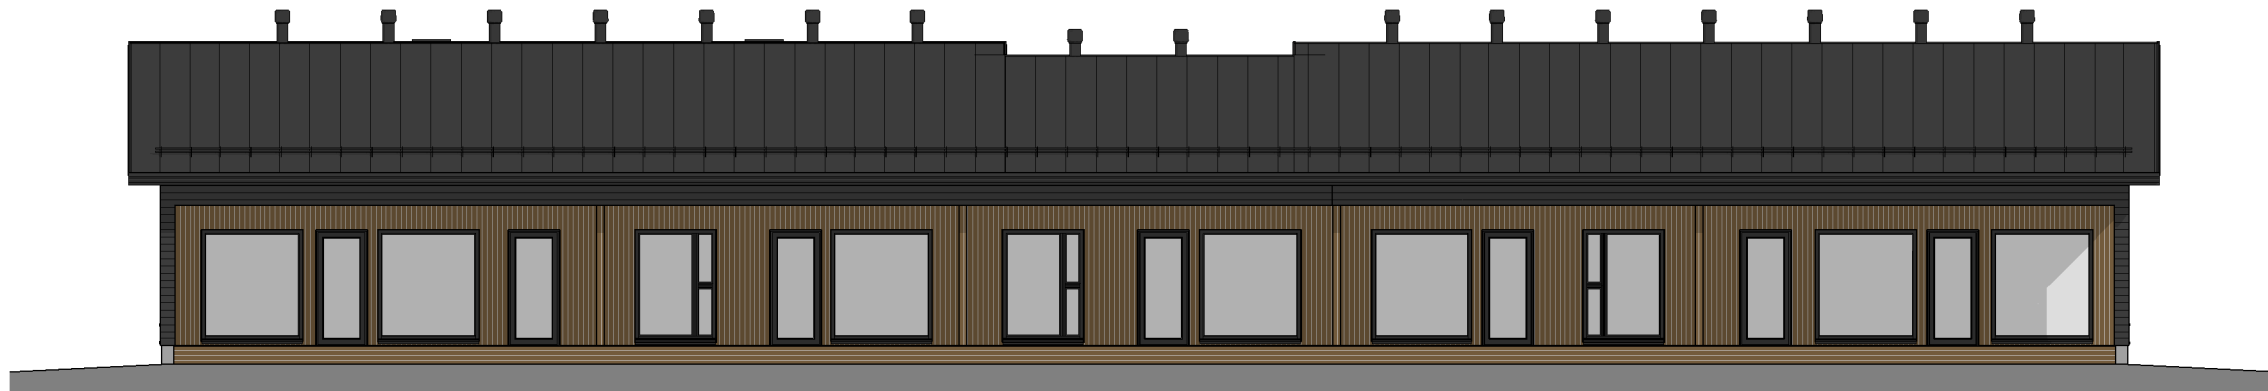

JULKISIVU KOILLISEEN



JULKISIVU LOUNAASEEN

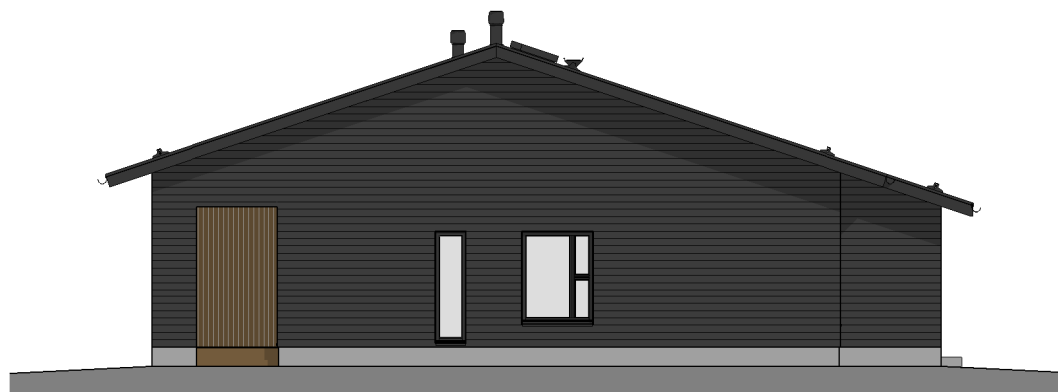

PÄÄTY KAAKKOON



PÄÄTY LUOTEESEEN

LUONNOS

TALO A – JULKISIVUT PÄHKINÄNAKKELINKUJA

KORTTELI 8527

31.3.2026 / 1:150
Vaaka-ARK Oy

Muutokset mahdollisia.
Rakentaja pidättää oikeudet
kaikkiin suunnitelmamuutoksiin.