



JULKISIVU KOILLISEEN

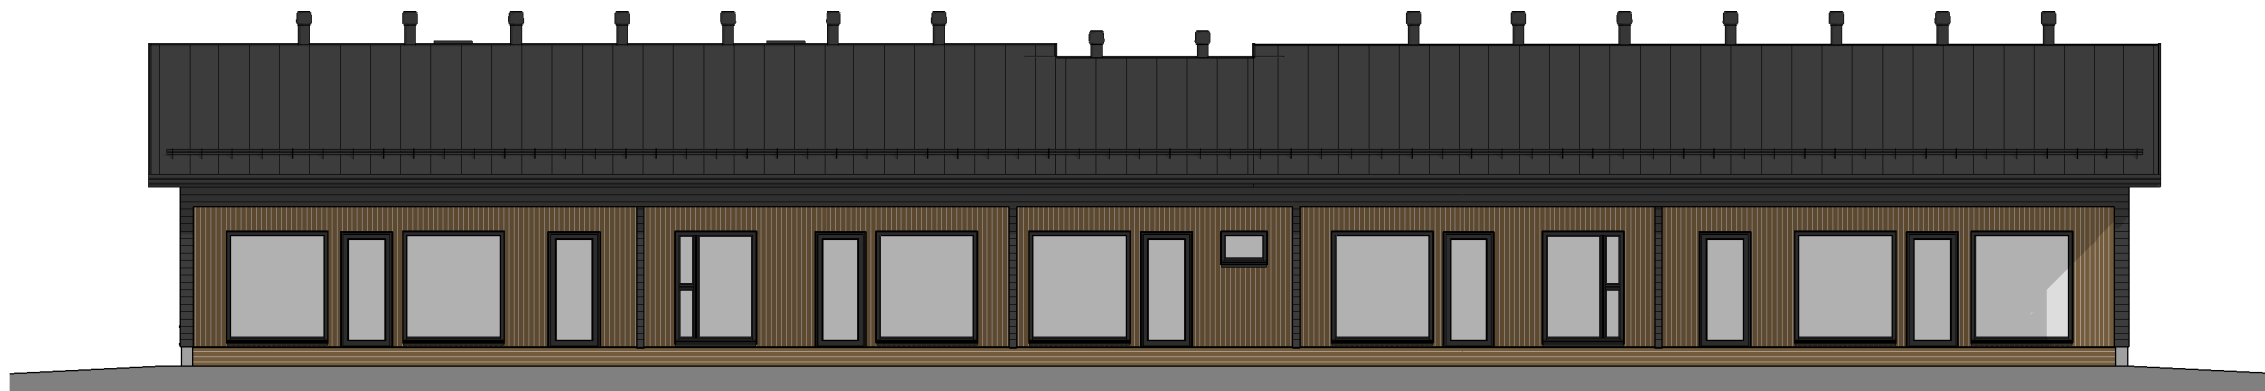

JULKISIVU LOUNAASEEN

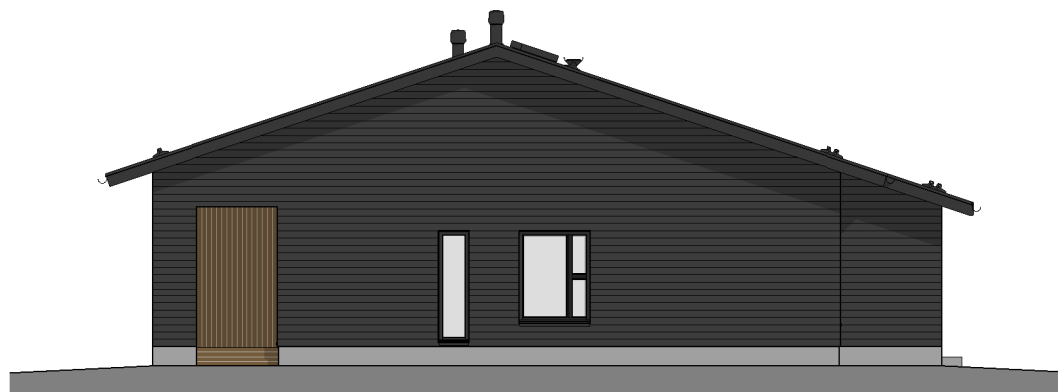

PÄÄTY KAAKKOON



PÄÄTY LUOTEESEEN

LUONNOS

TALO B – JULKISIVUT PÄHKINÄNAKKELINKUJA

KORTTELI 8527

31.3.2026 / 1:150

Vaaka-ARK Oy

Muutokset mahdollisia.
Rakentaja pidättää oikeudet
kaikkiin suunnitelmamuutoksiin.