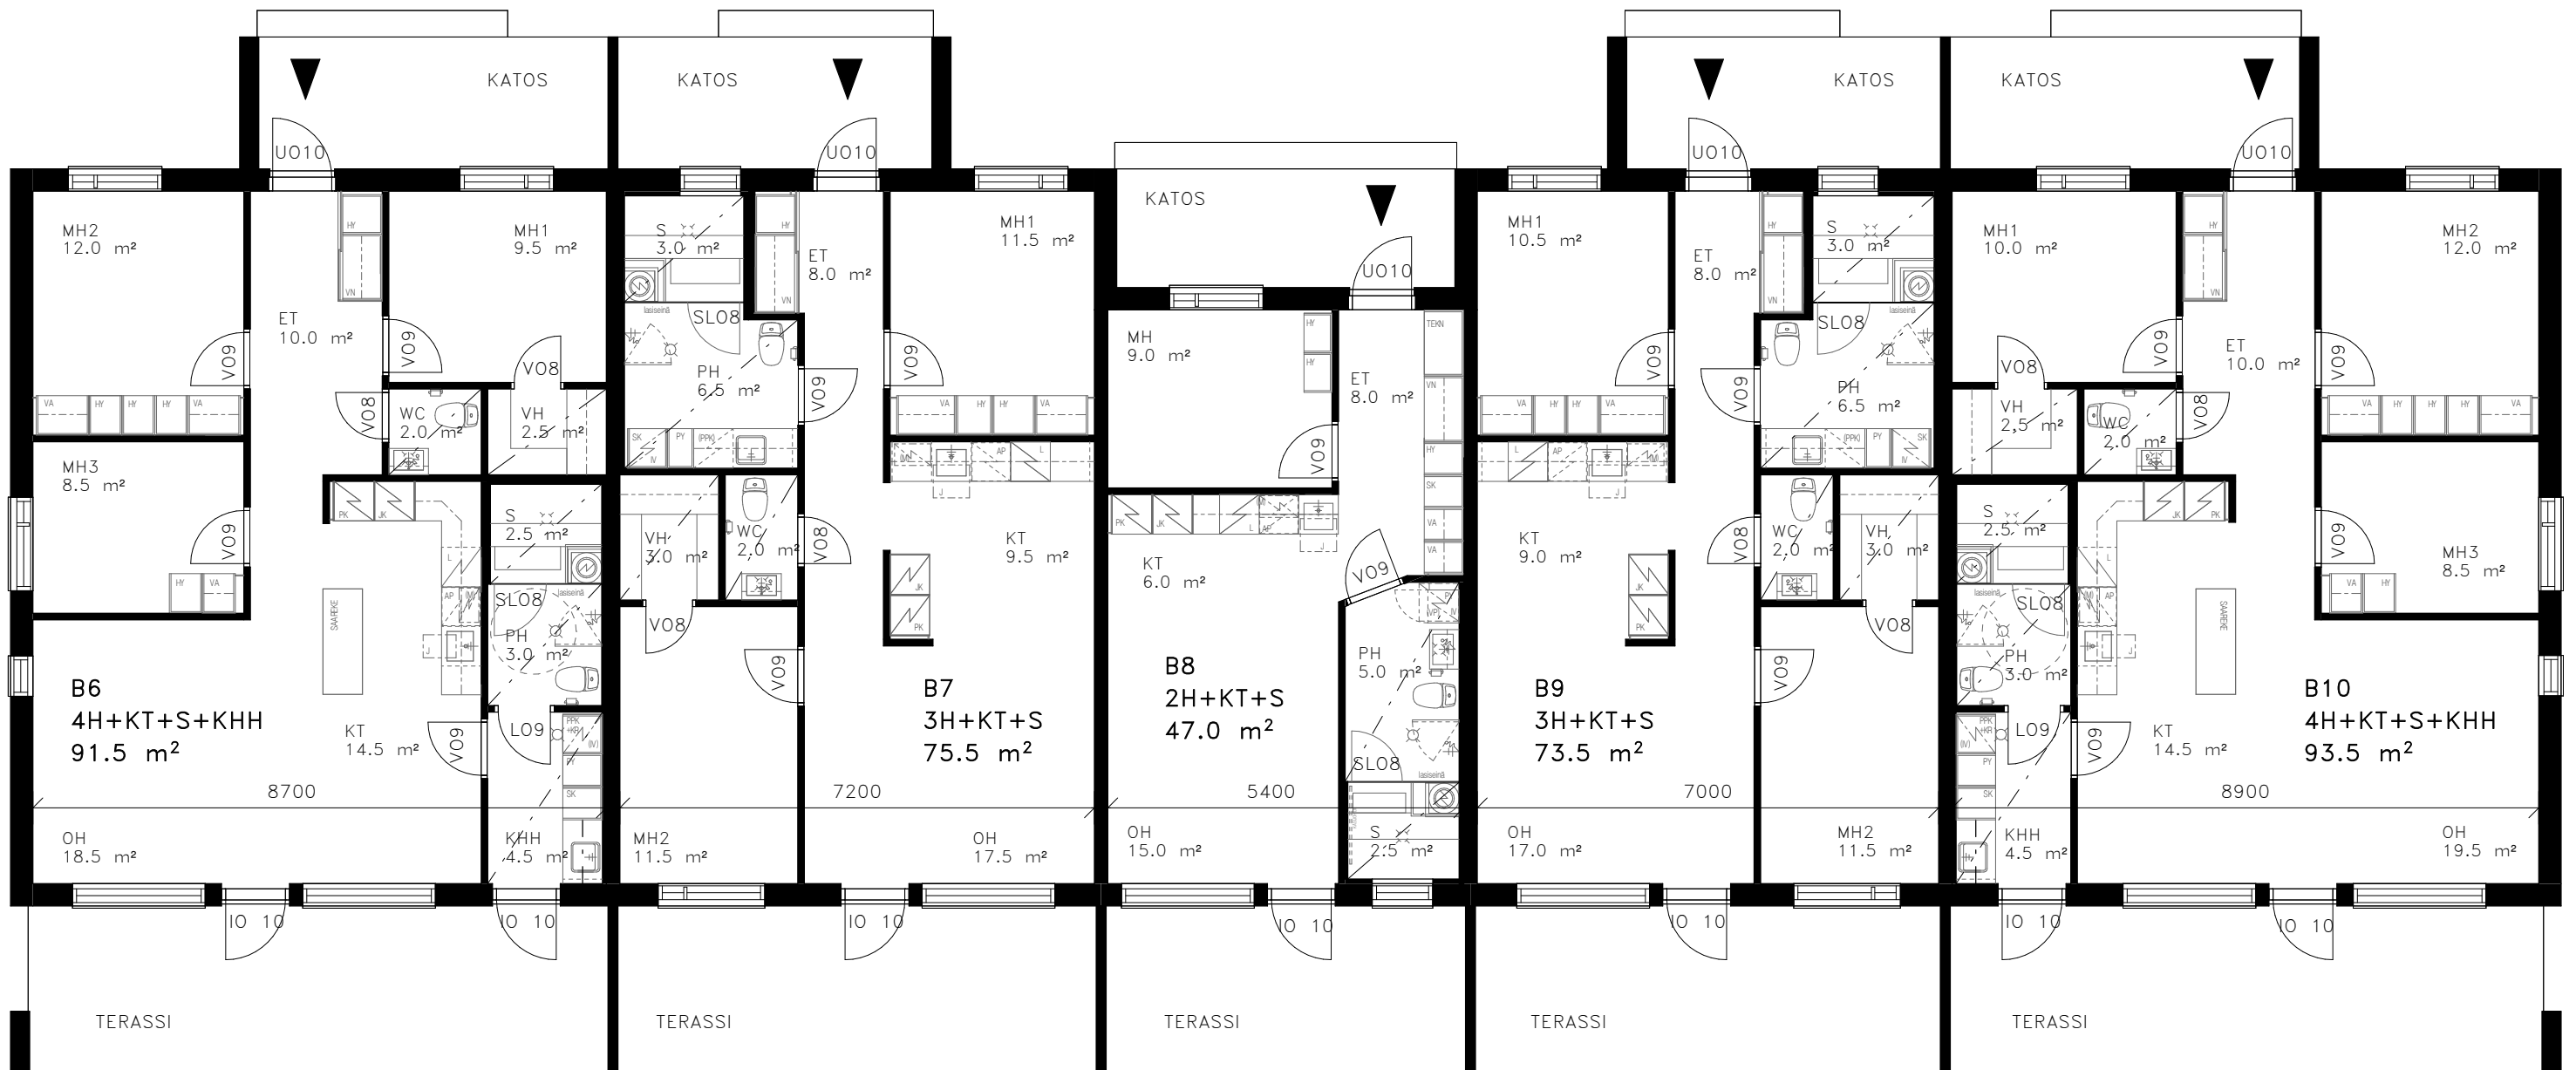
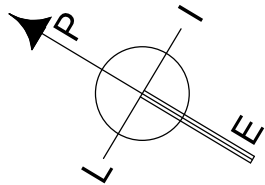


LUONNOS
TALO B – POHJAPIIRUSTUS
PÄHKINÄNAKKELINKUJA
KORTTELI 8527

31.3.2026 / 1:100
Vaaka-ARK Oy

Muutokset mahdollisia.
Rakentaja pidättää oikeudet
kaikkiin suunnitelmamuutoksiin.