


MYKYKANKAANPUISTO (VL)

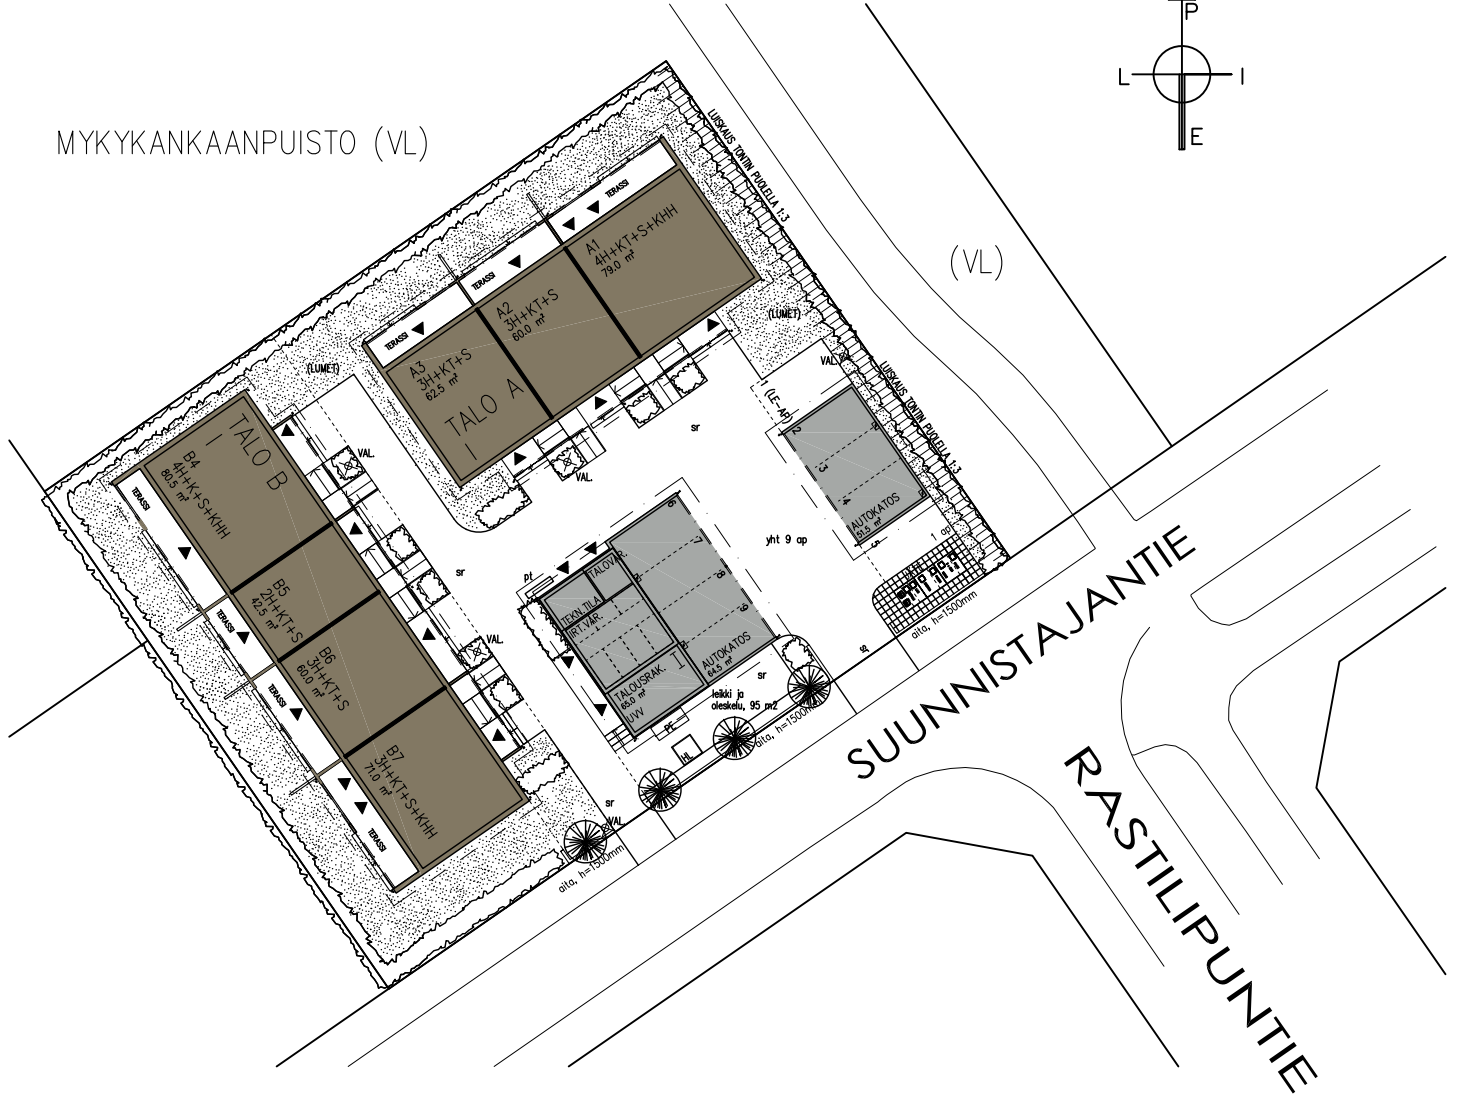

## TONTINKÄYTTÖSUUNNITELMA

27.02.2024

Ei mittakaavassa

Vaaka-ARK Oy

Muutokset mahdollisia.  
Rakentaja pidättää oikeuden  
kaikkiin suunnitelmamuutoksiin.